


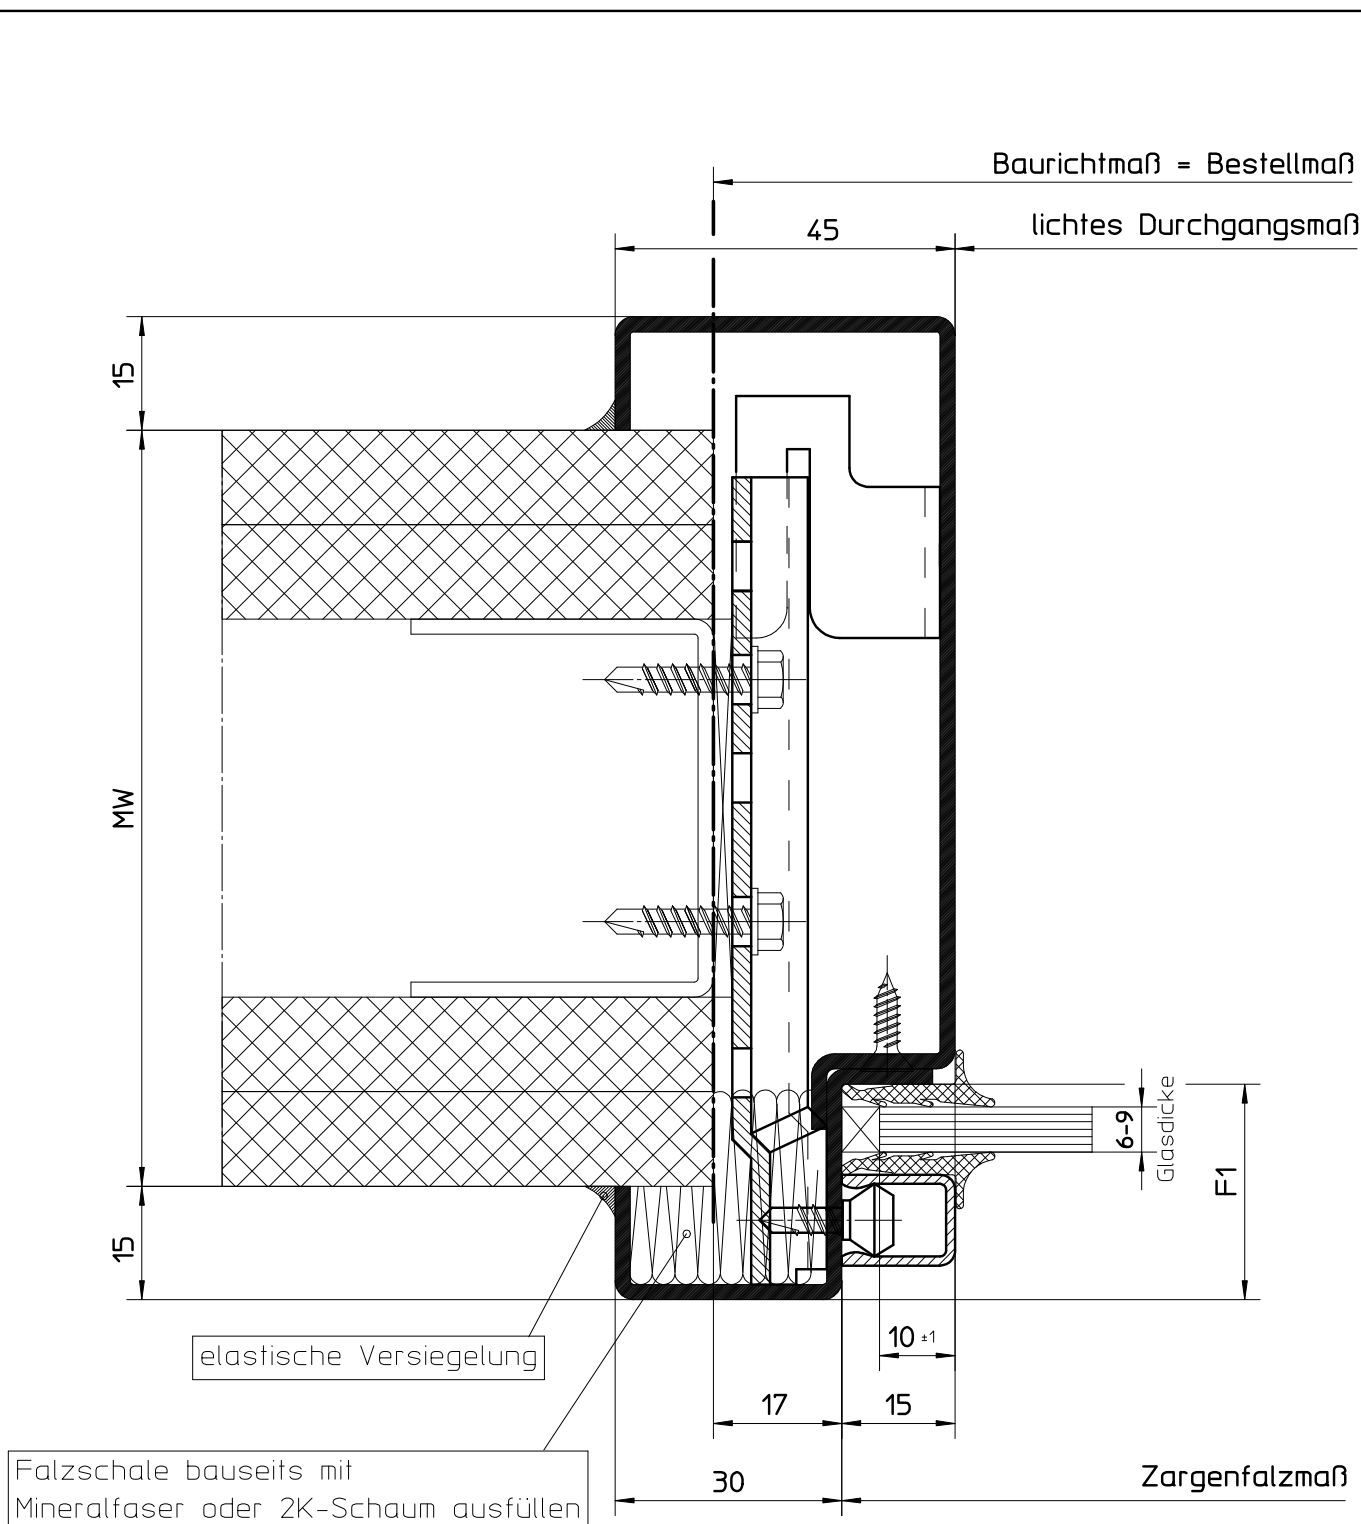

F1 = Glasdicke + 21 mm (bei Glashalteleiste L11)

HÖRMANN KG WERNE Postfach 1254, D-59355 Werne

Durchblickfenster mit einseitiger Schallschutzverglasung
 Profil **72109** für Ständerwerk (nachträglicher Einbau)

Maßstab:	1:1
Stand:	08/2008
Ersatz für:	
Zeichnungs-Nr.:	HW-SD-03

Urheberschutz nach DIN 34