

Oberlicht
2-fach Verglasung

innen

außen

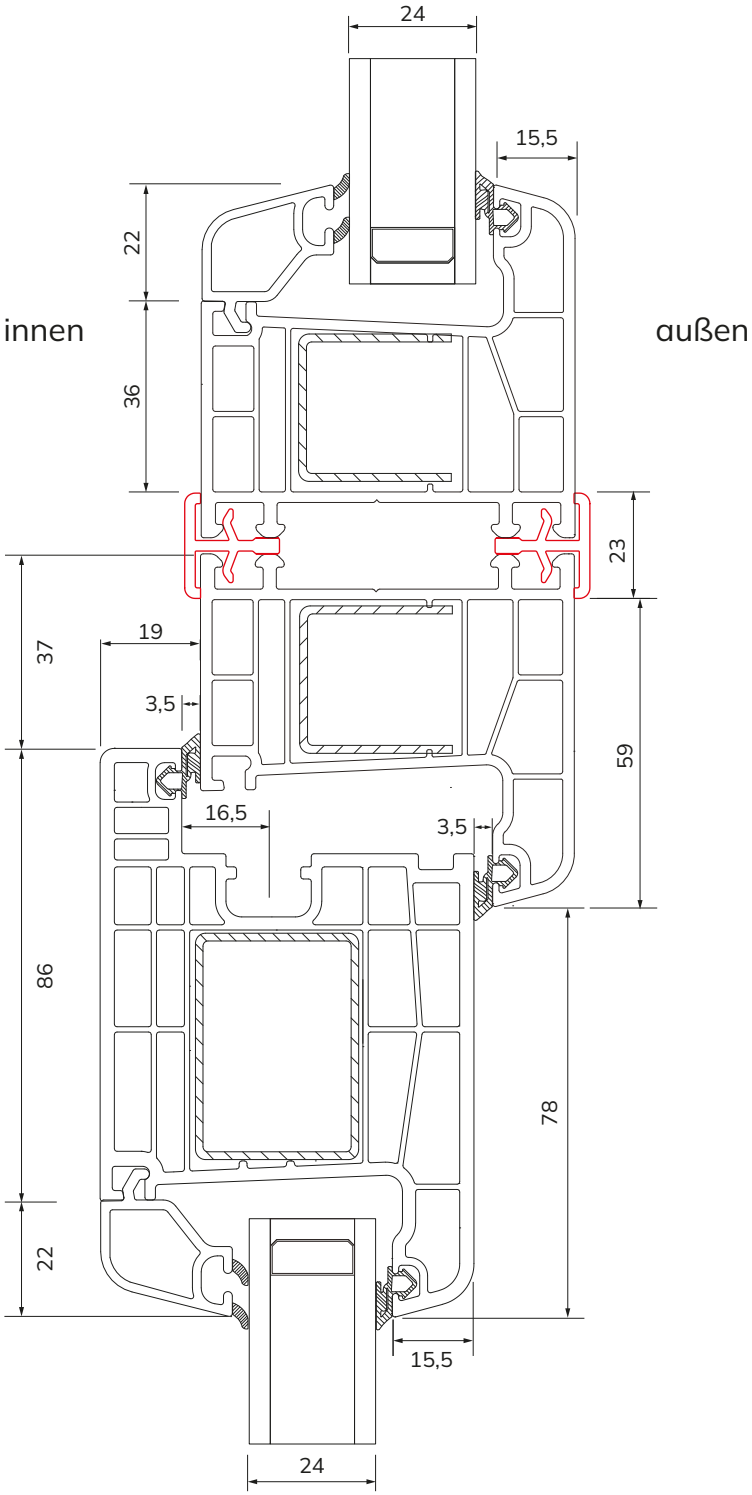

Rahmen

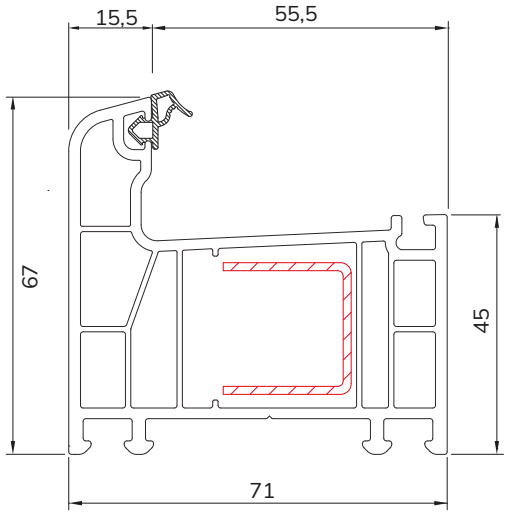

Bodenschwelle

