

Seitenteil
2 fach Verglasung

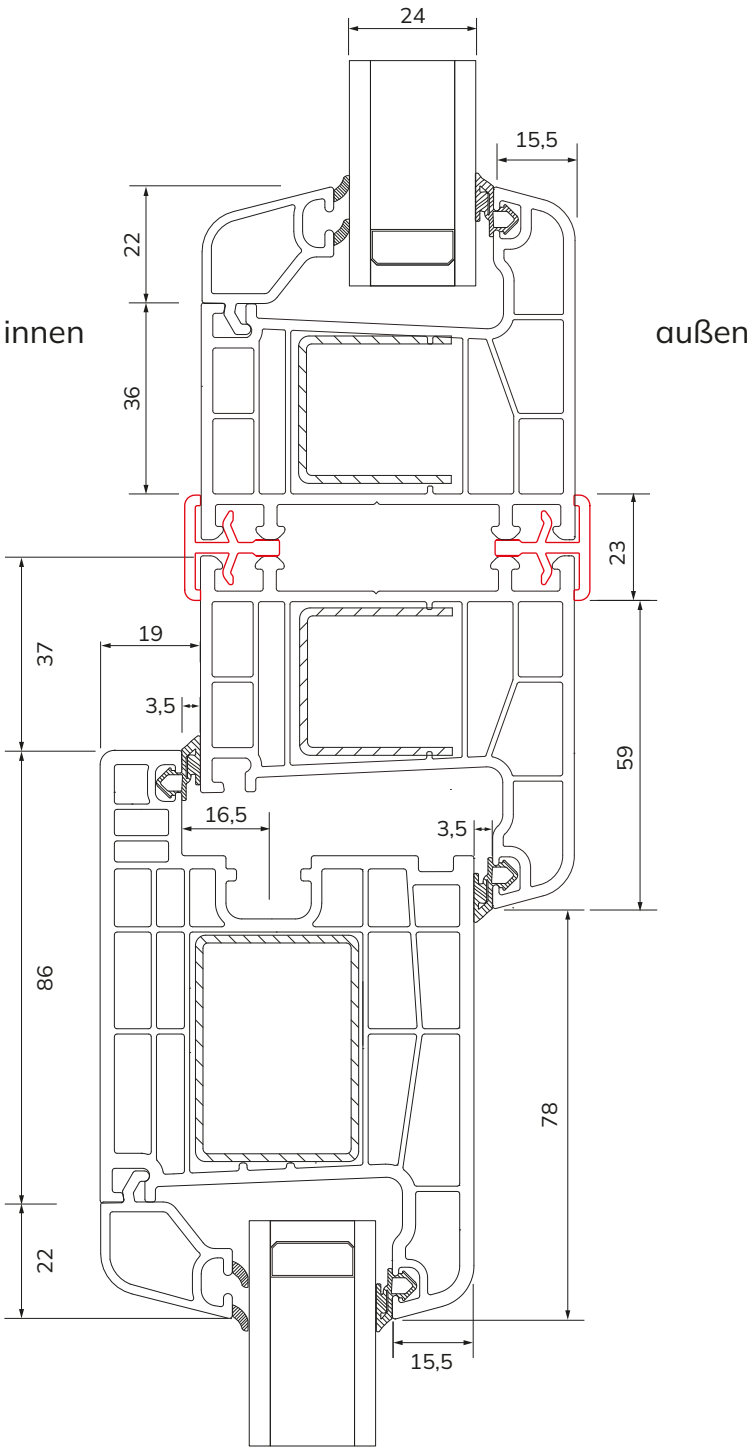

Rahmen

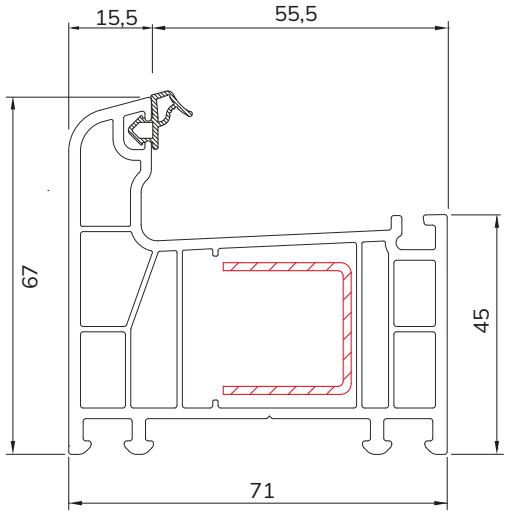

Bodenschwelle

