HÖRMANN
WERNE

Hörmann Brandschutzverglasung "HW 130 F"

2-teiliges U-Zargenprofil
Anschluss an Ständerwerk
Befestigungsart - Trapezanker

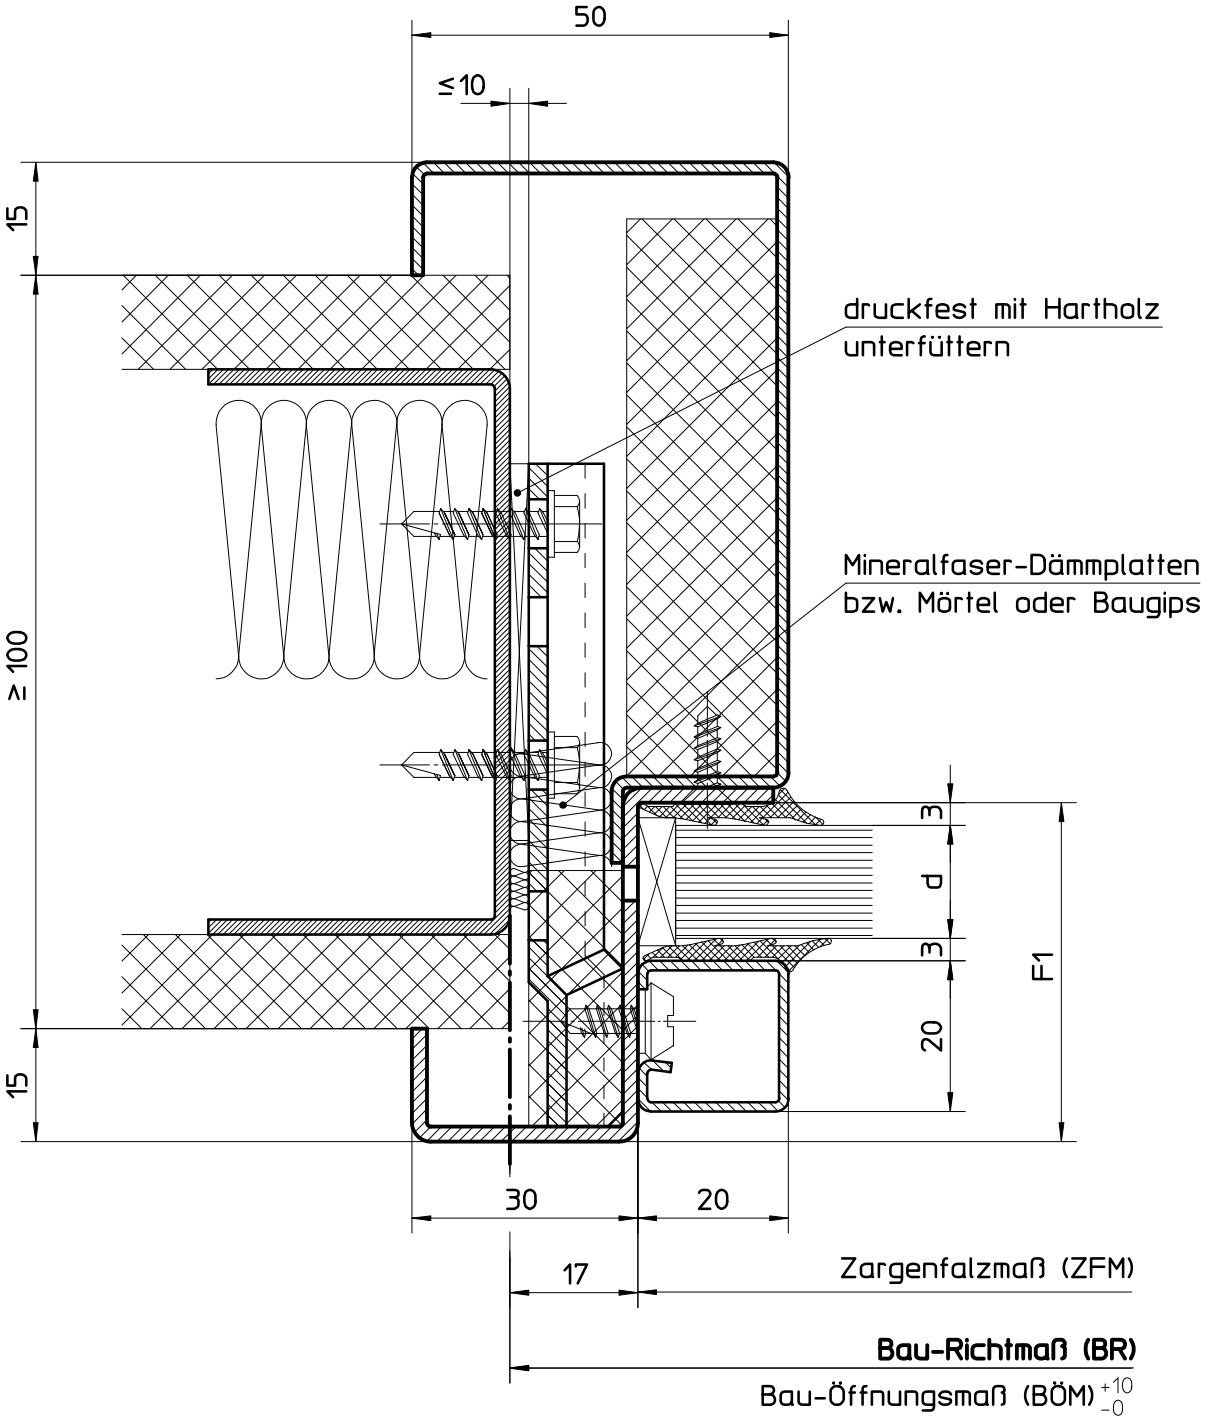

F1 = Falztiefe
d = Glasdicke

Zeichnung dient nur zur Information und unterliegt nicht dem Änderungsdienst

M 1:1	Stand: 12_02	Zeichnungs-Nr. F30-001	Kapitel 6