2.3.3 Detaildarstellungen
2.3.3.1 Durchblickfenster mit ISO-Verglasung (Profil 72671)

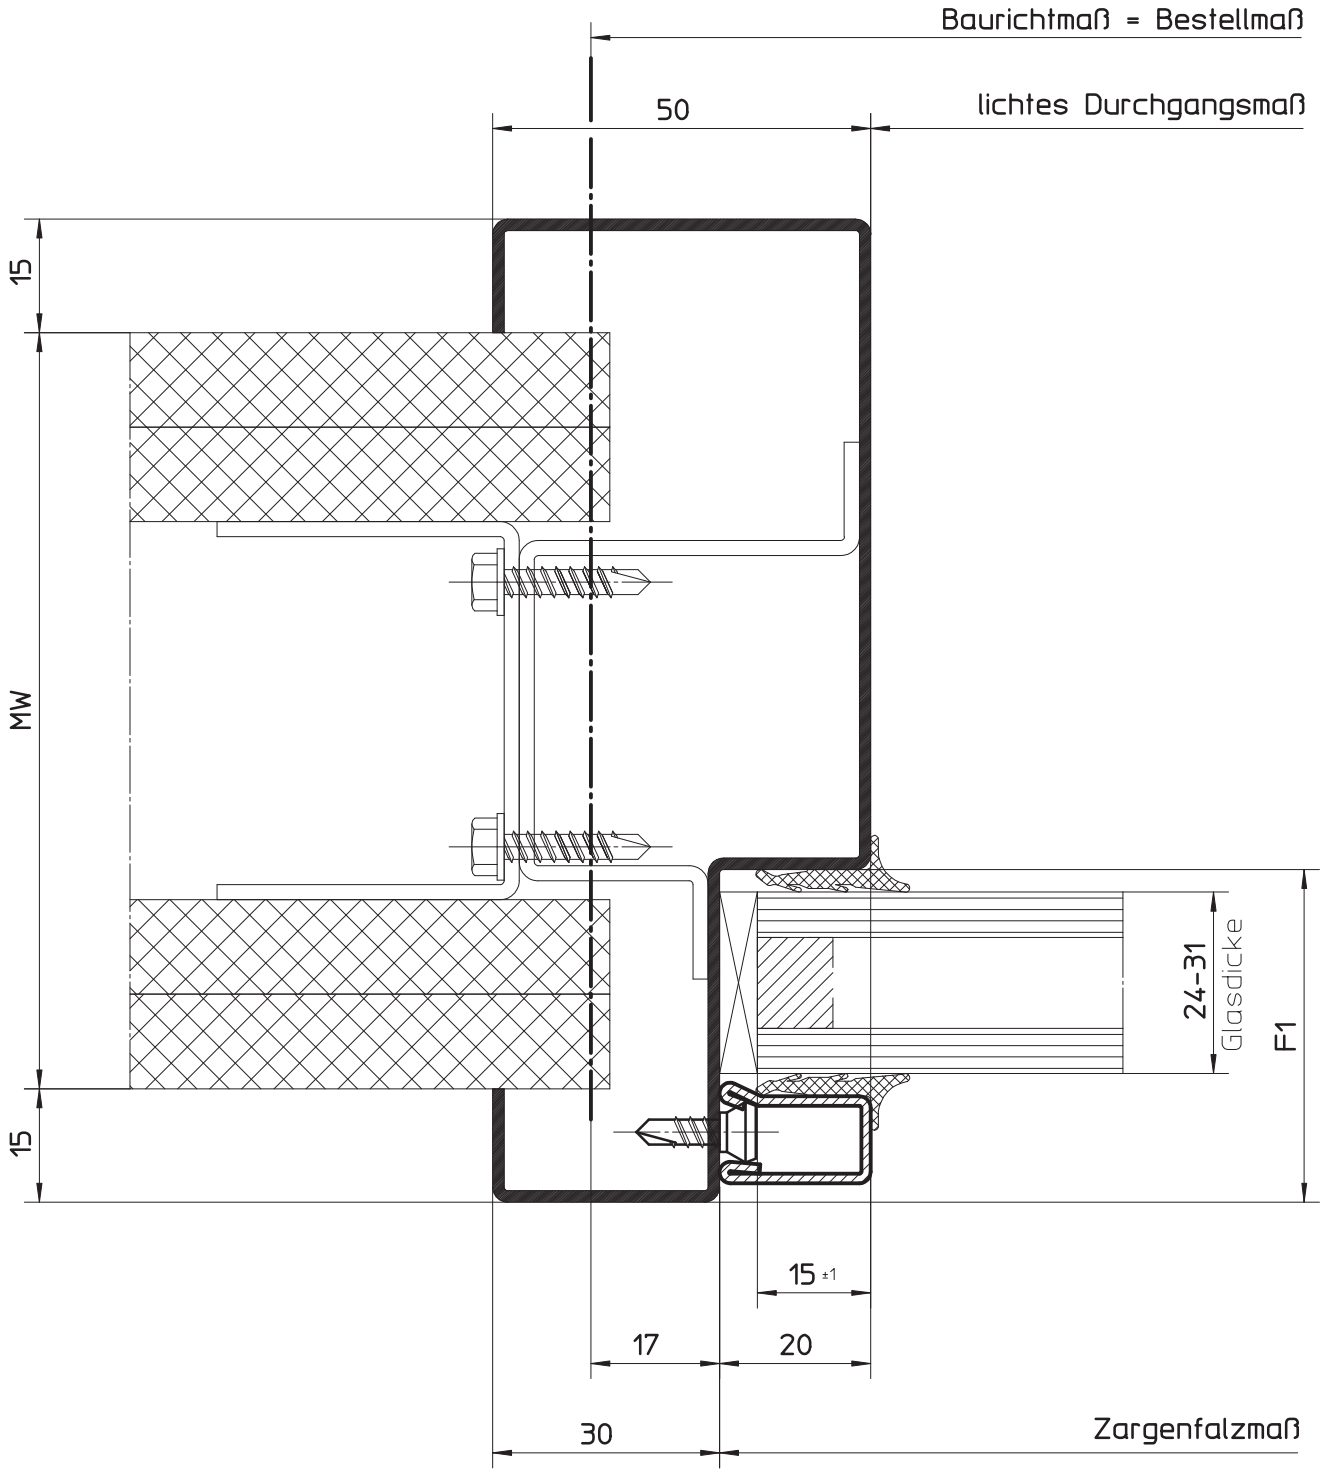

F1 = Glasdicke + 21 mm (bei Glashalteleiste L13)

HÖRMANN KG WERNE Postfach 1254, D-59355 Werne		
Durchblickfenster mit ISO-Verglasung Profil **72671** für Ständerwerk (wandbegleitender Einbau) Ausführung: einseitige Verglasung	Maßstab:	1:1
	Stand:	08/2008
	Ersatz für:	
	Zeichnungs-Nr.:	HW-ISO-01
Urheberschutz nach DIN 34		